

DOGRADNJA OSNOVNE ŠKOLE IVANA RABLJANINA

Projektant:
AG-PROJEKT d.o.o., Žuknica 50, Kostrena



REPUBLIKA HRVATSKA
DRŽAVNA GEODETSKA UPRAVA

NESLUŽBENA VERZIJA


IZVOD IZ KATASTARSKOG PLANA

Približno mjerilo ispisa 1: 1000




Datum ispisa: 24.01.2018

POSTOJEĆE

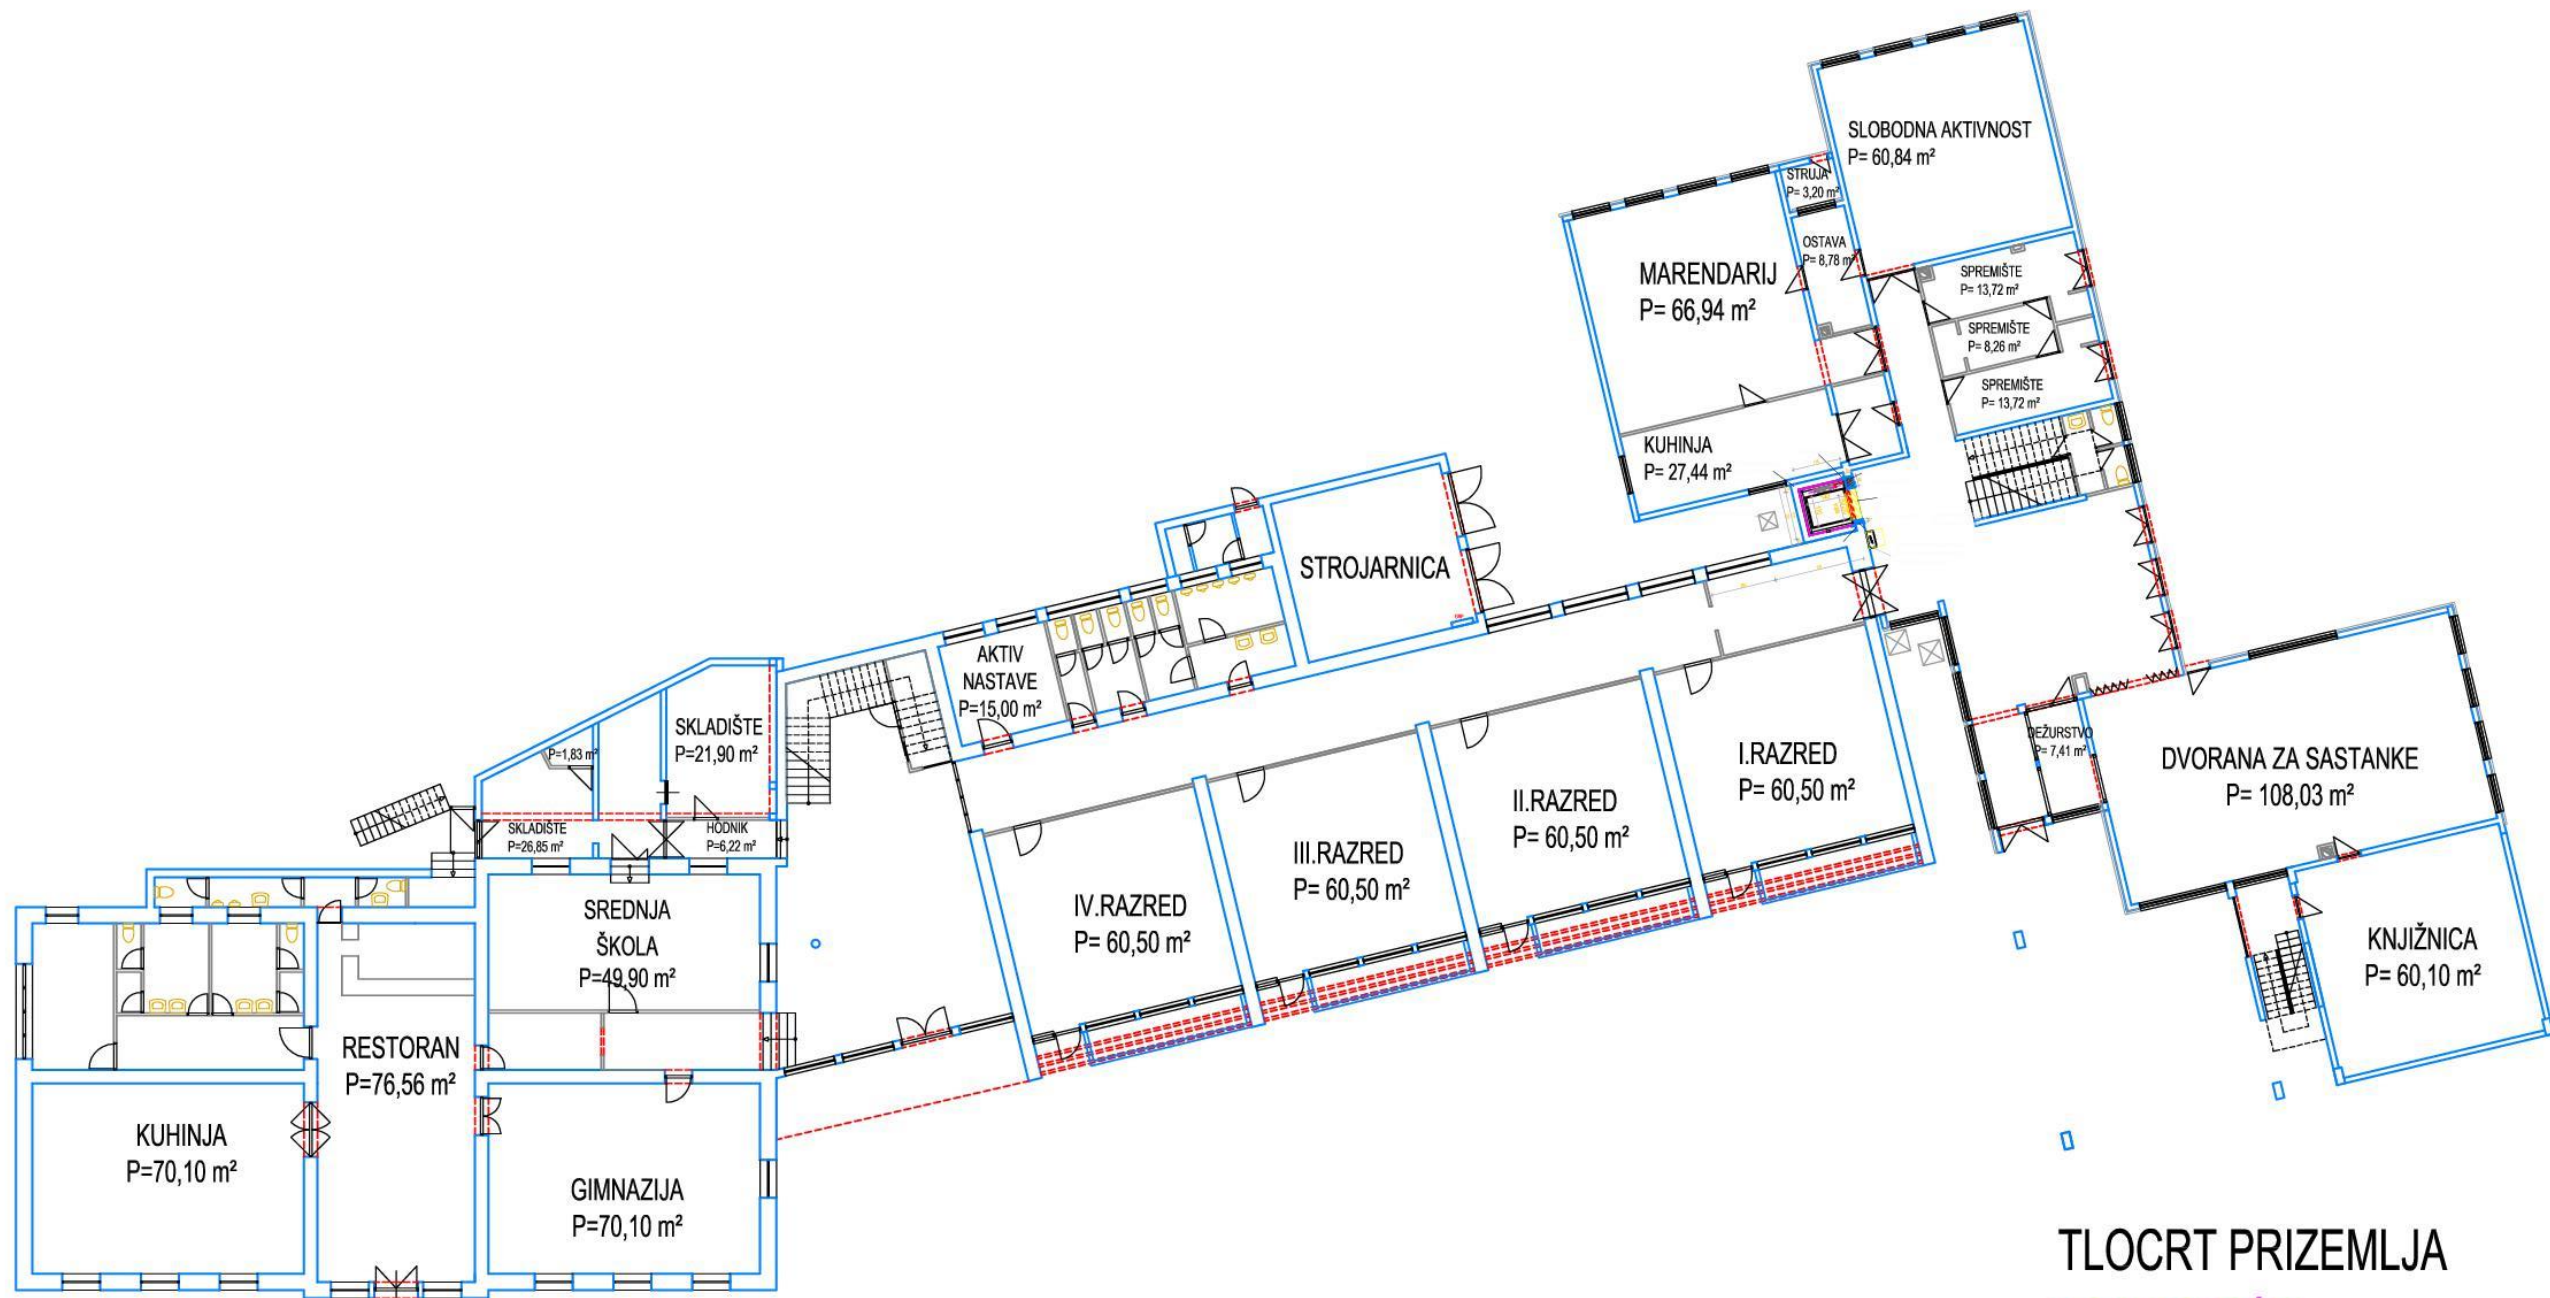


TLOCRT PRIZEMLJA
POSTOJEĆE

POSTOJEĆE

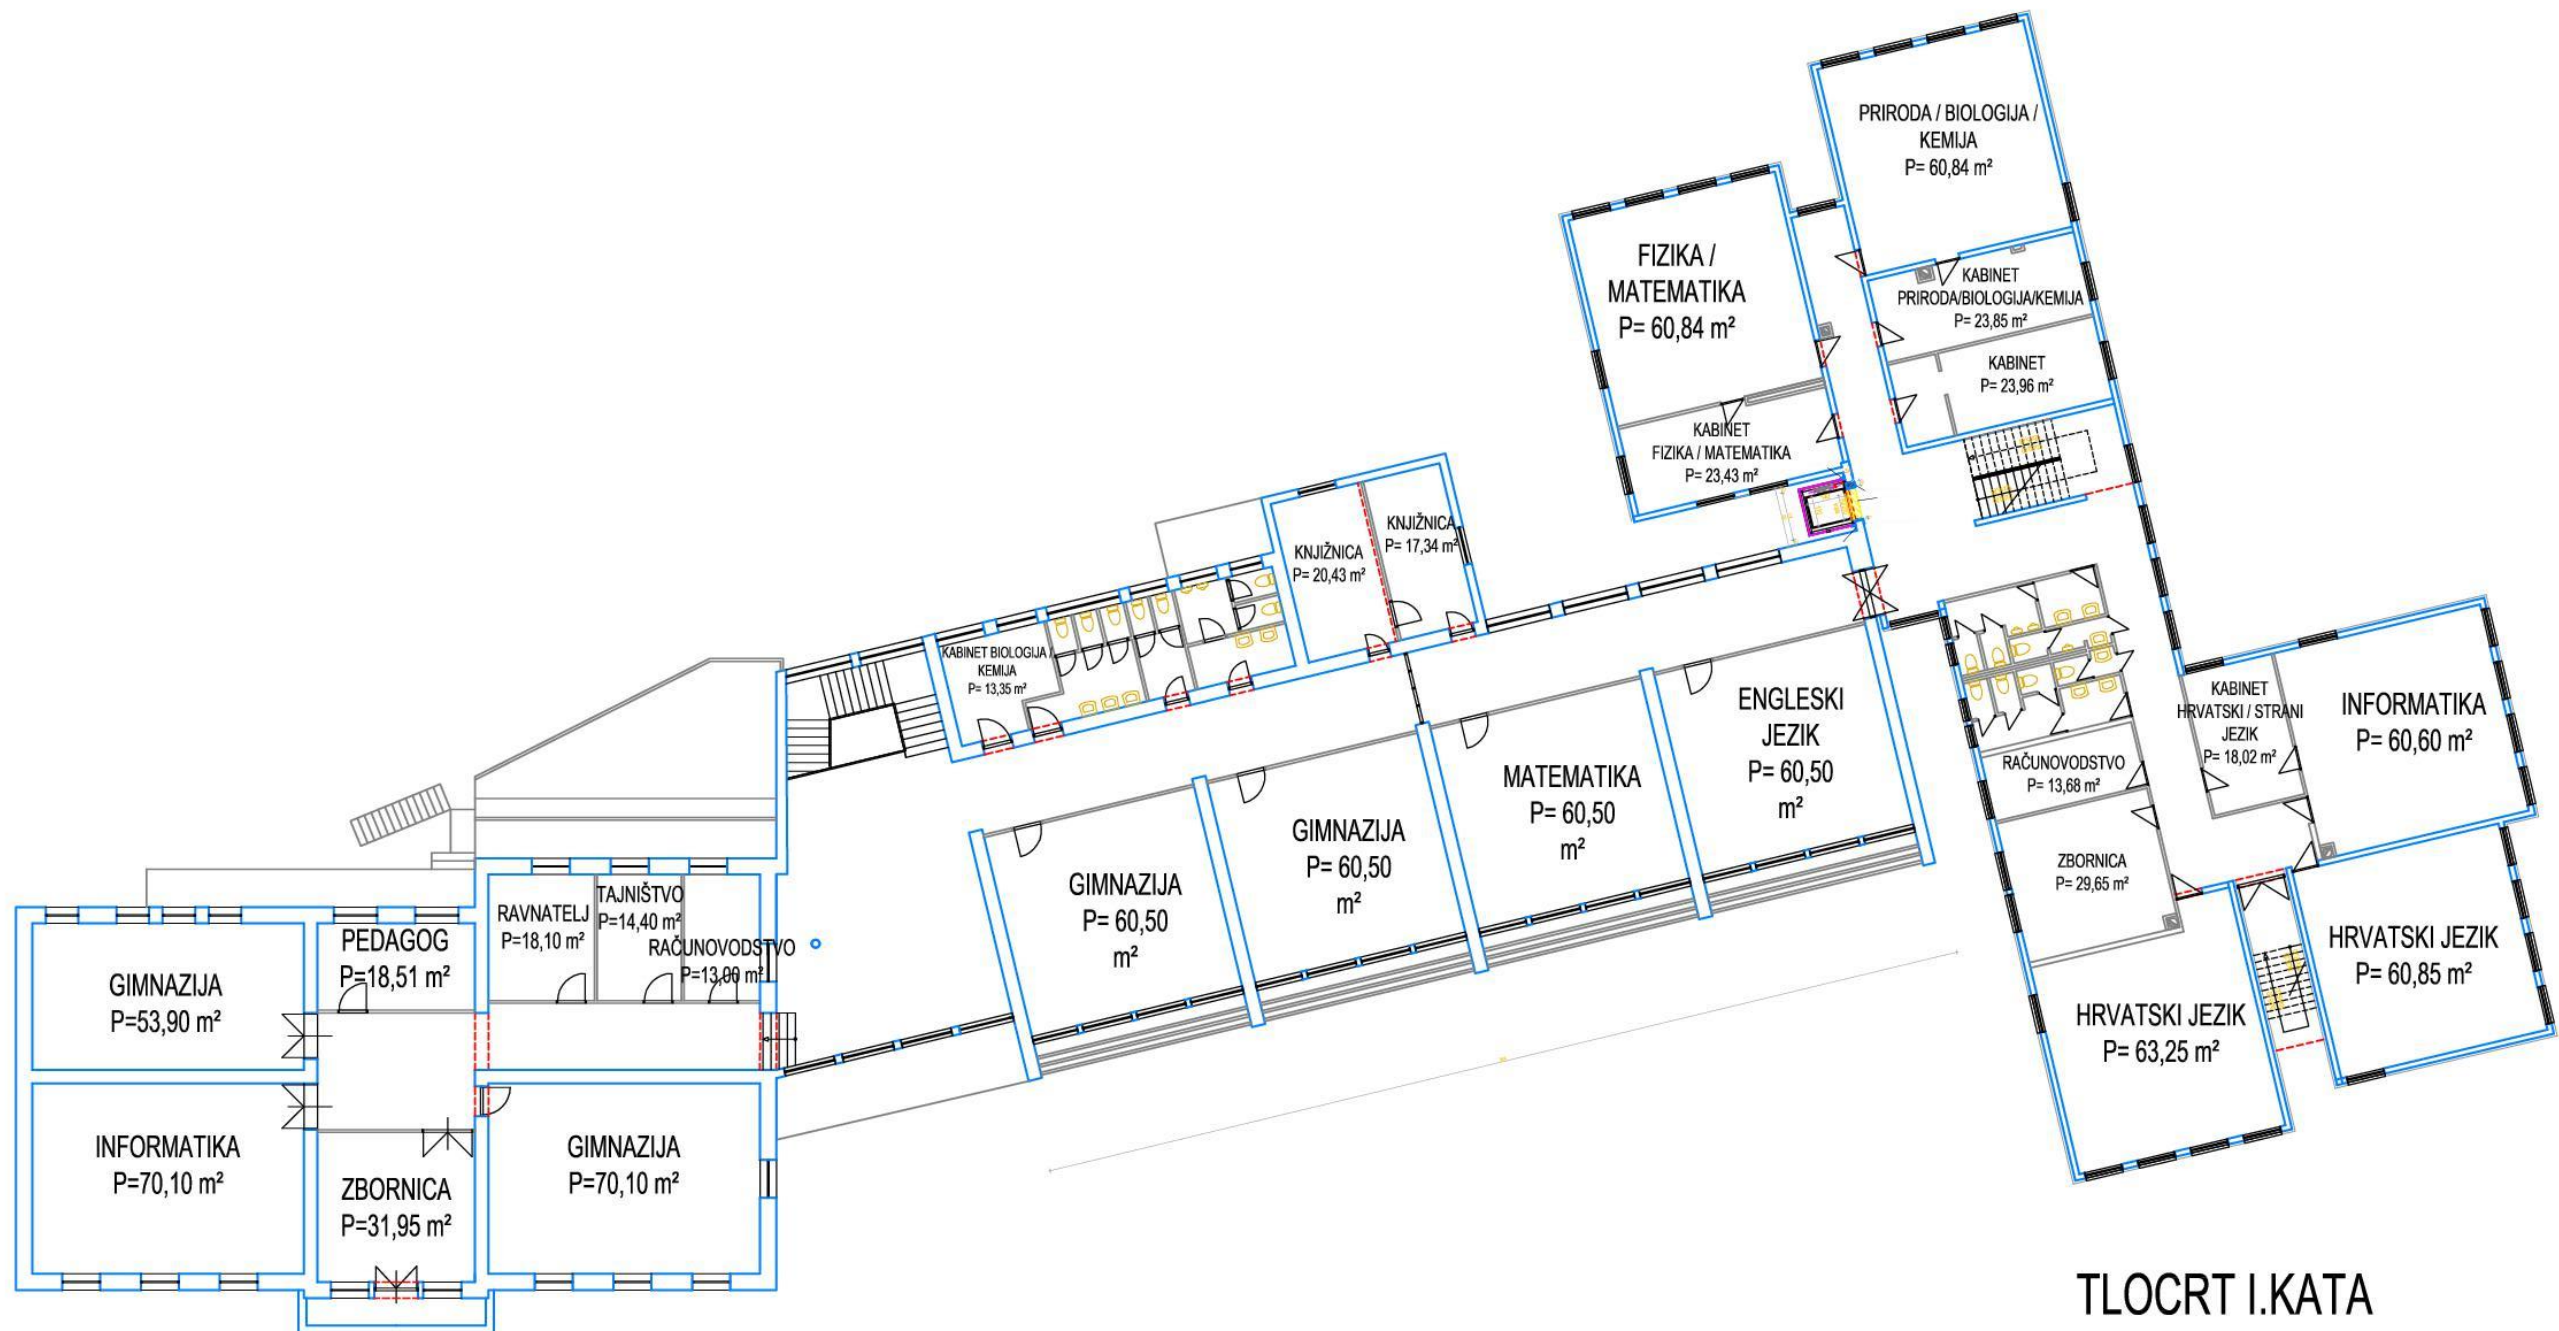


TLOCRT I.KATA
POSTOJEĆE

POSTOJEĆE

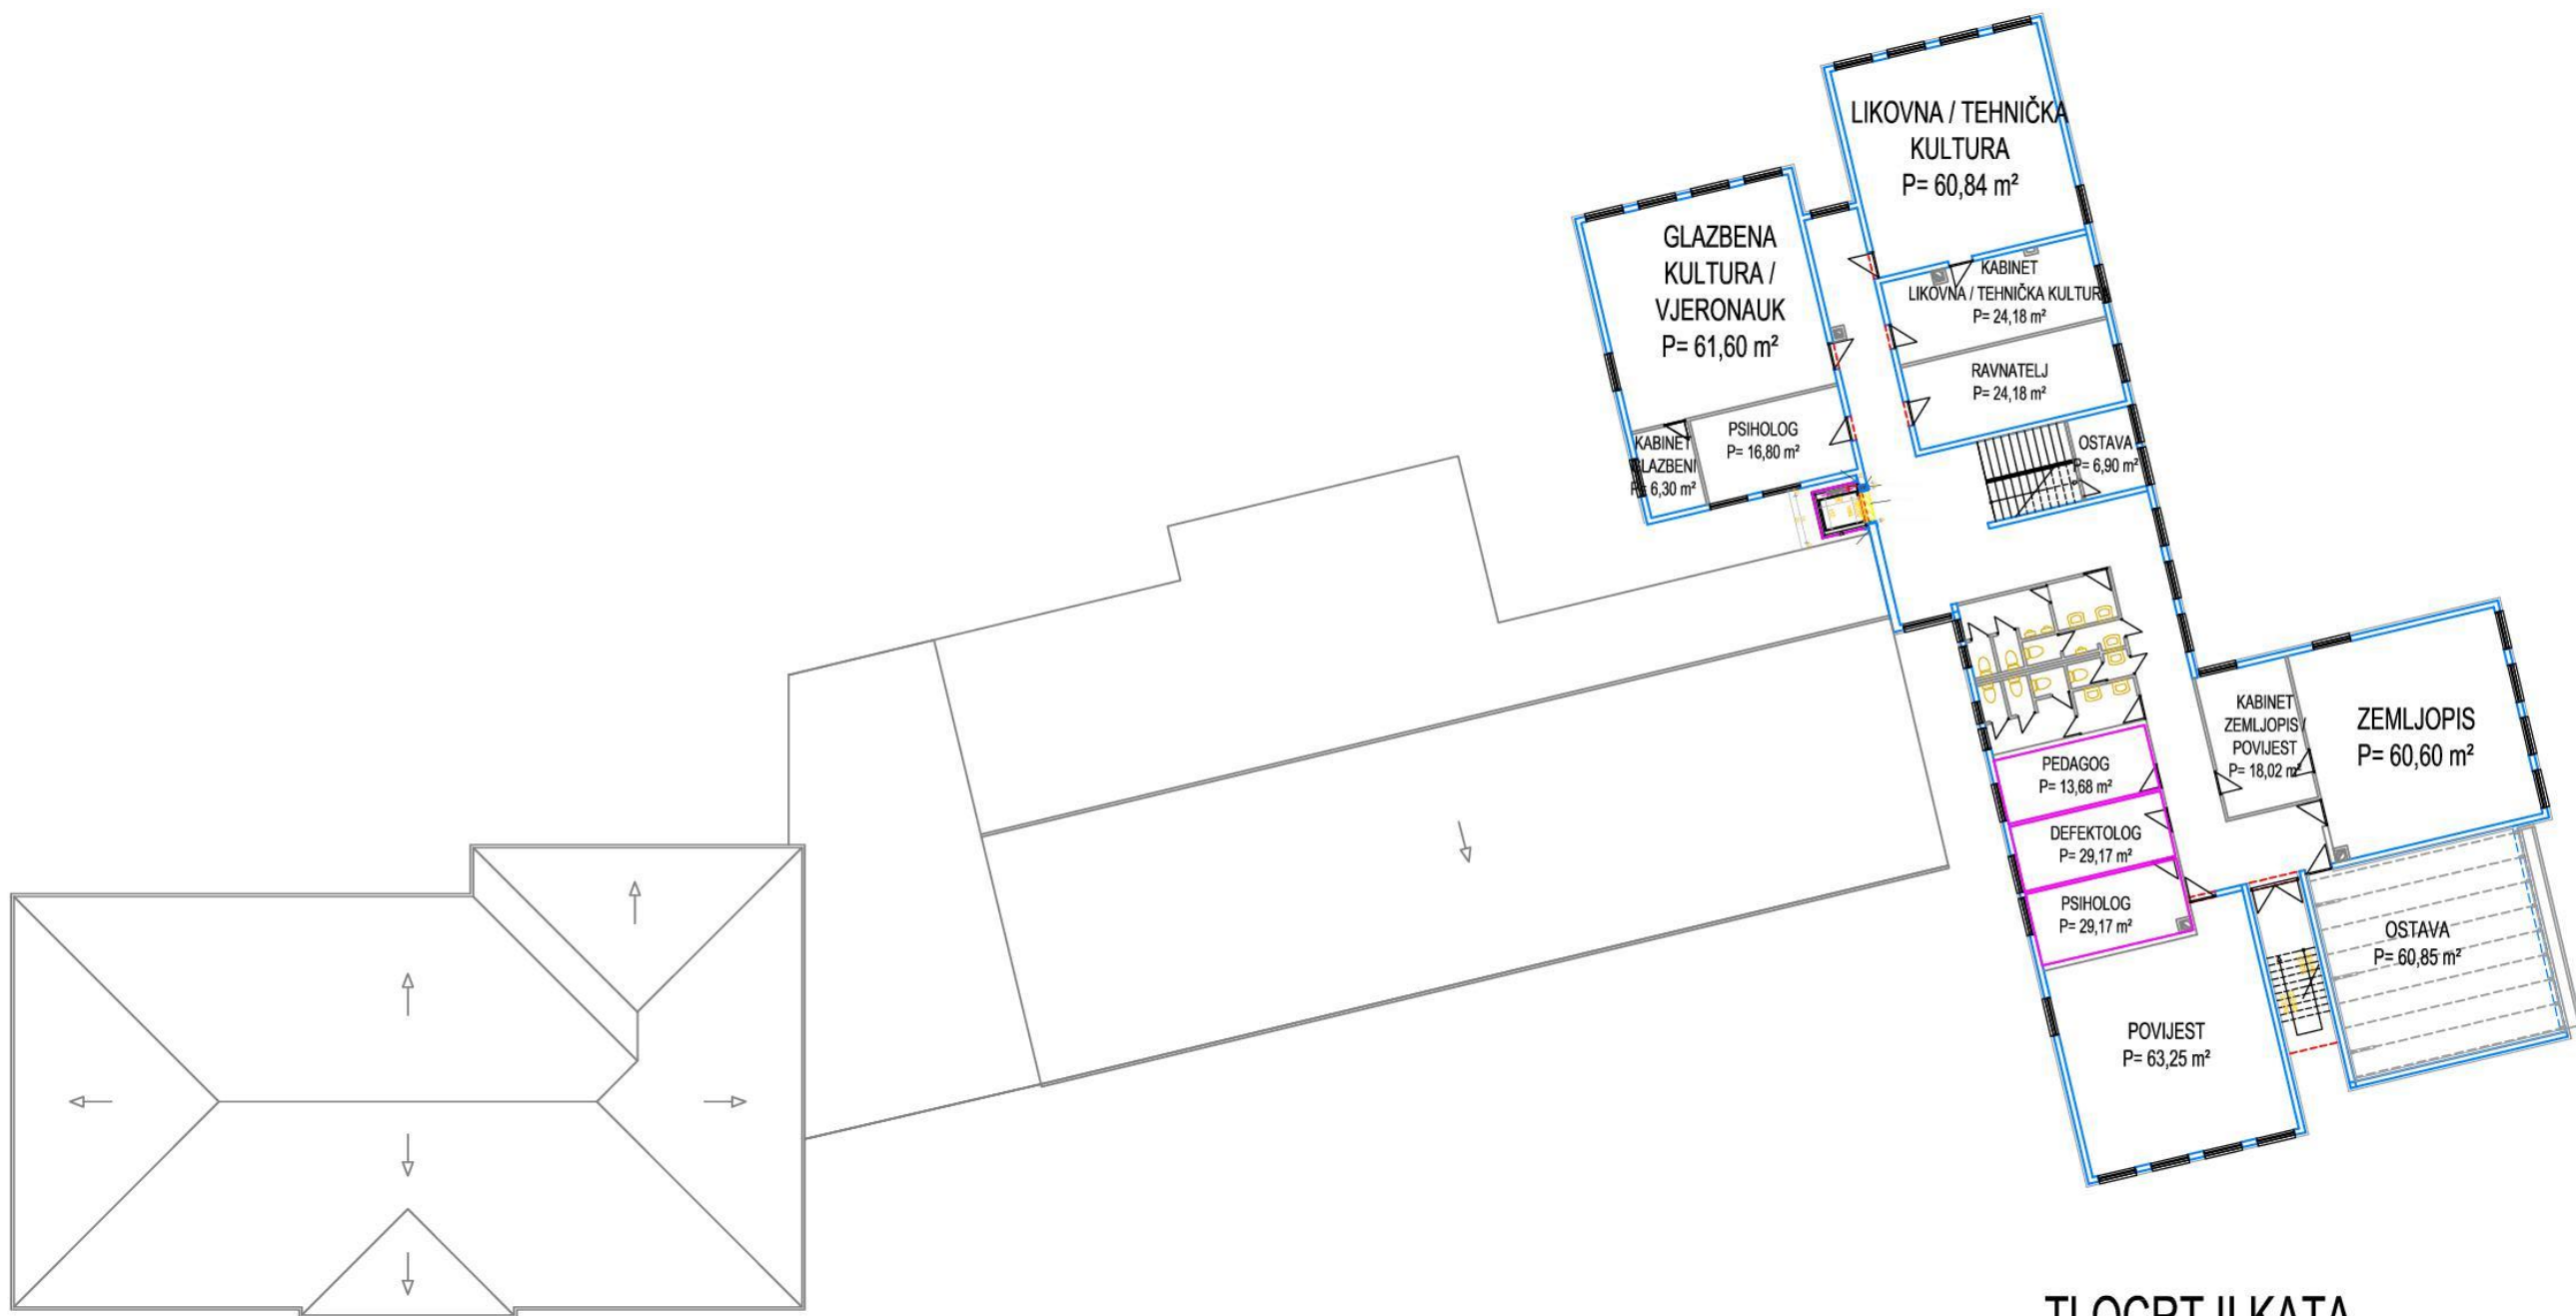


TLOCRT II.KATA

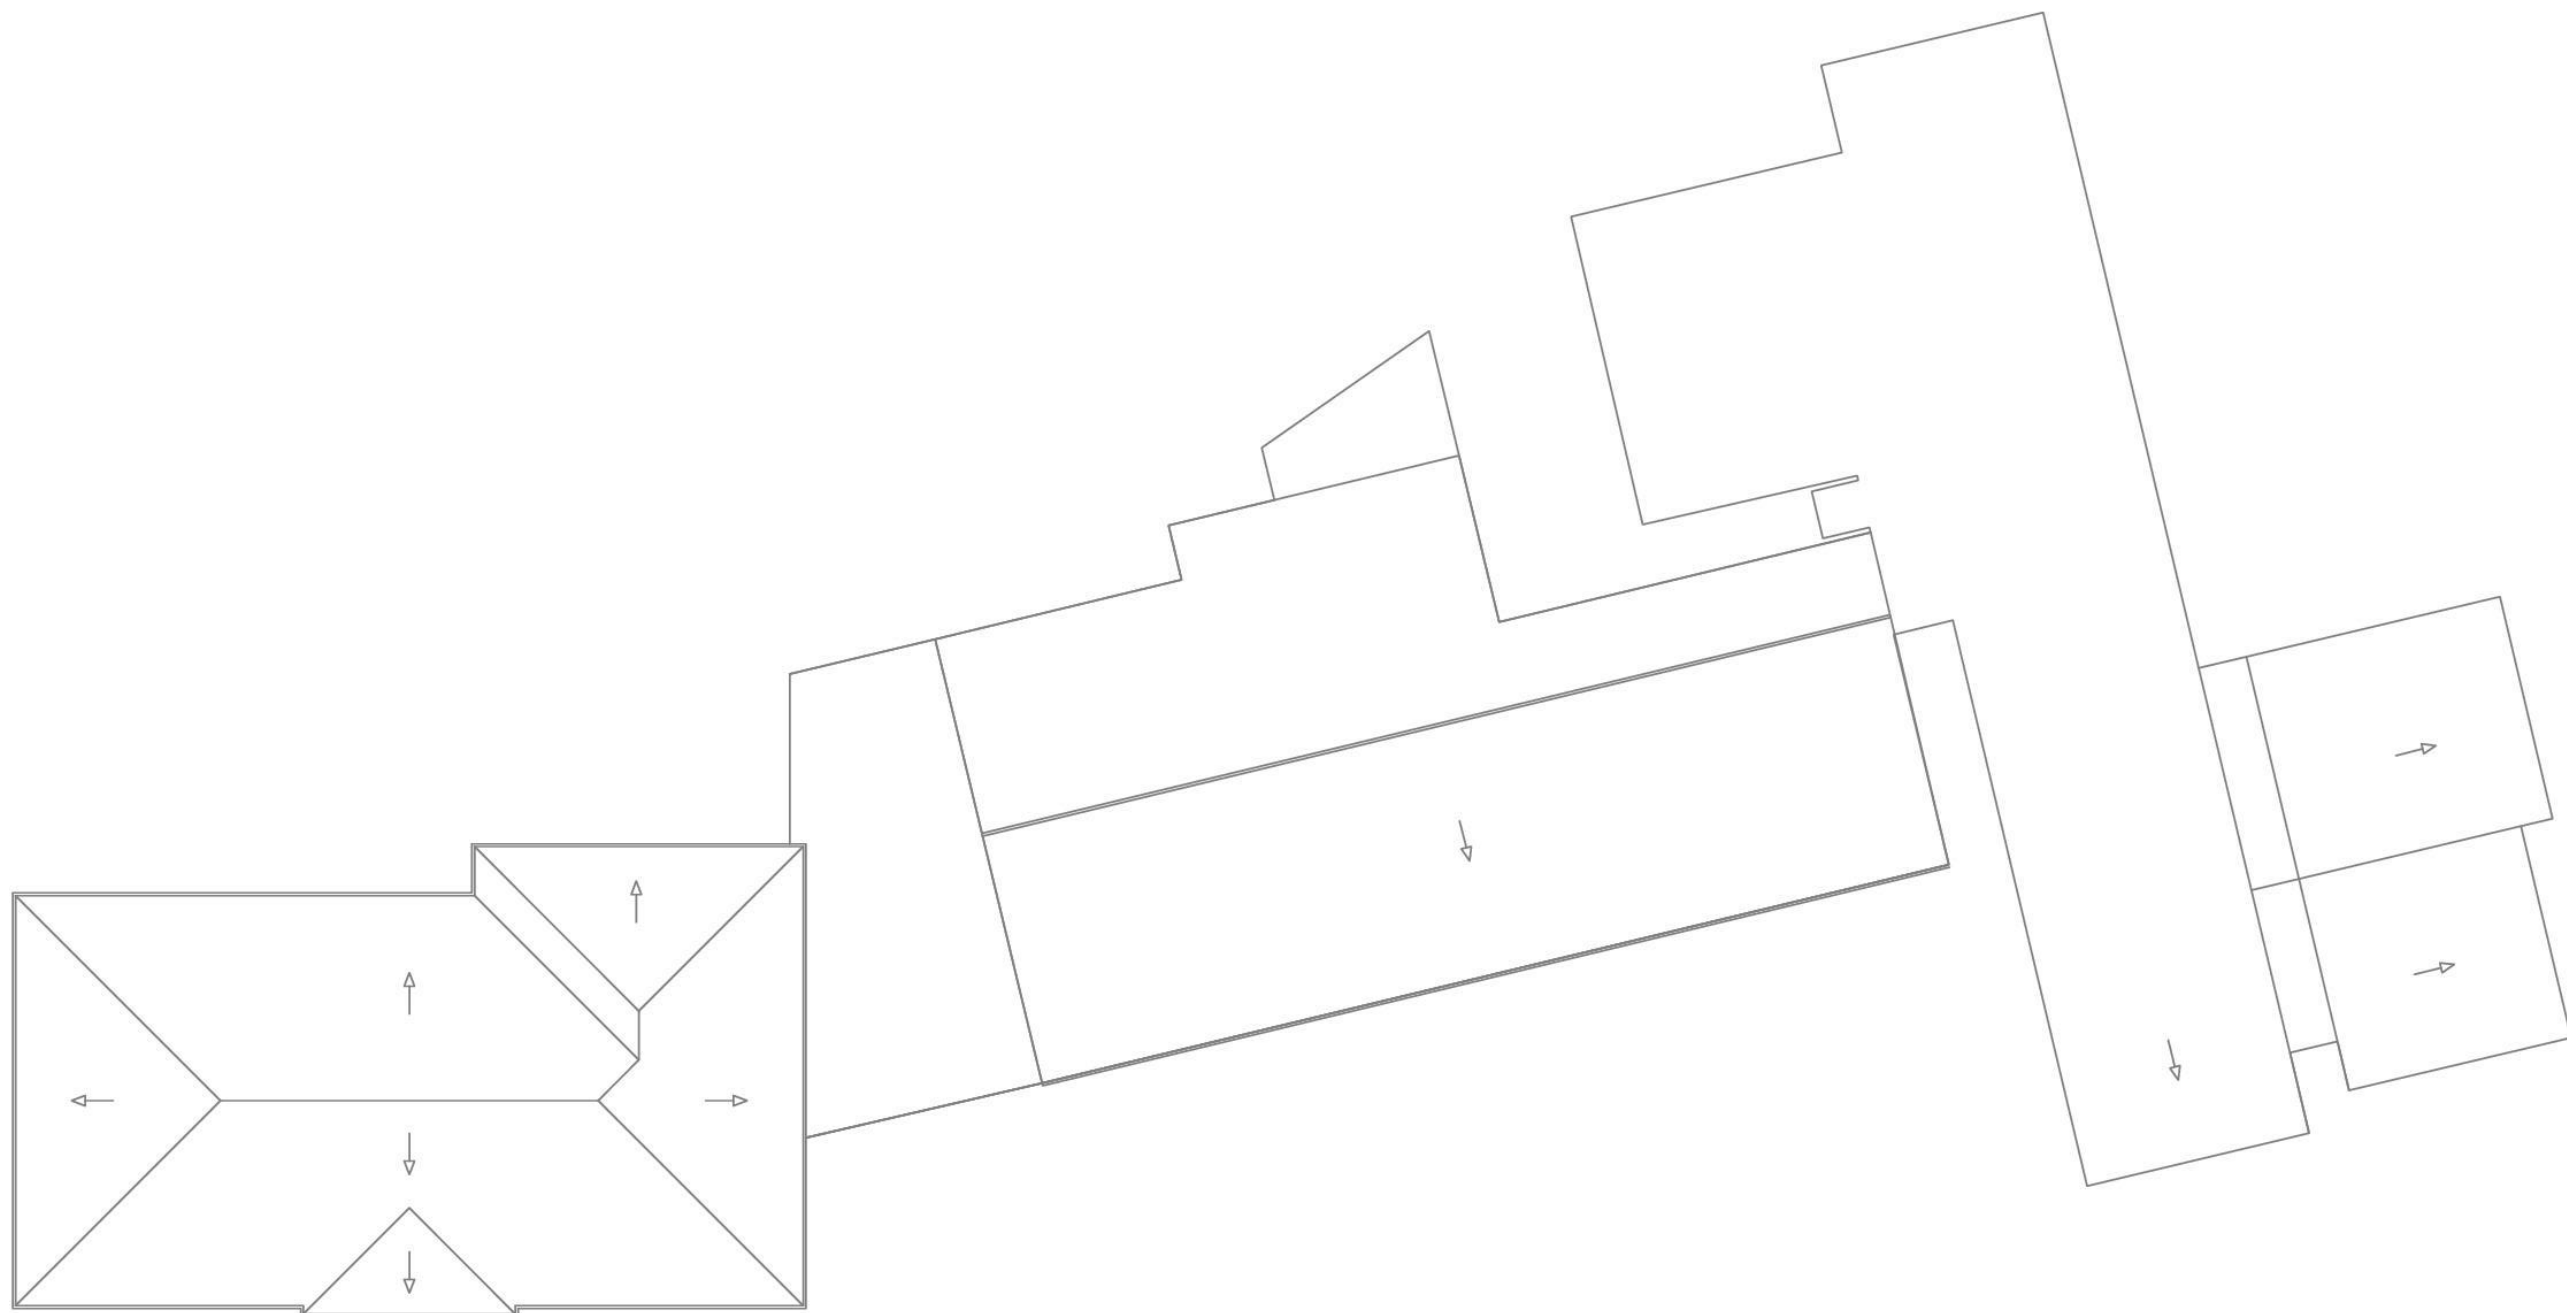


TLOCRT KROVA
POSTOJEĆE




TLOCRT PRIZEMLJA - NOVO STANJE
M 1:100

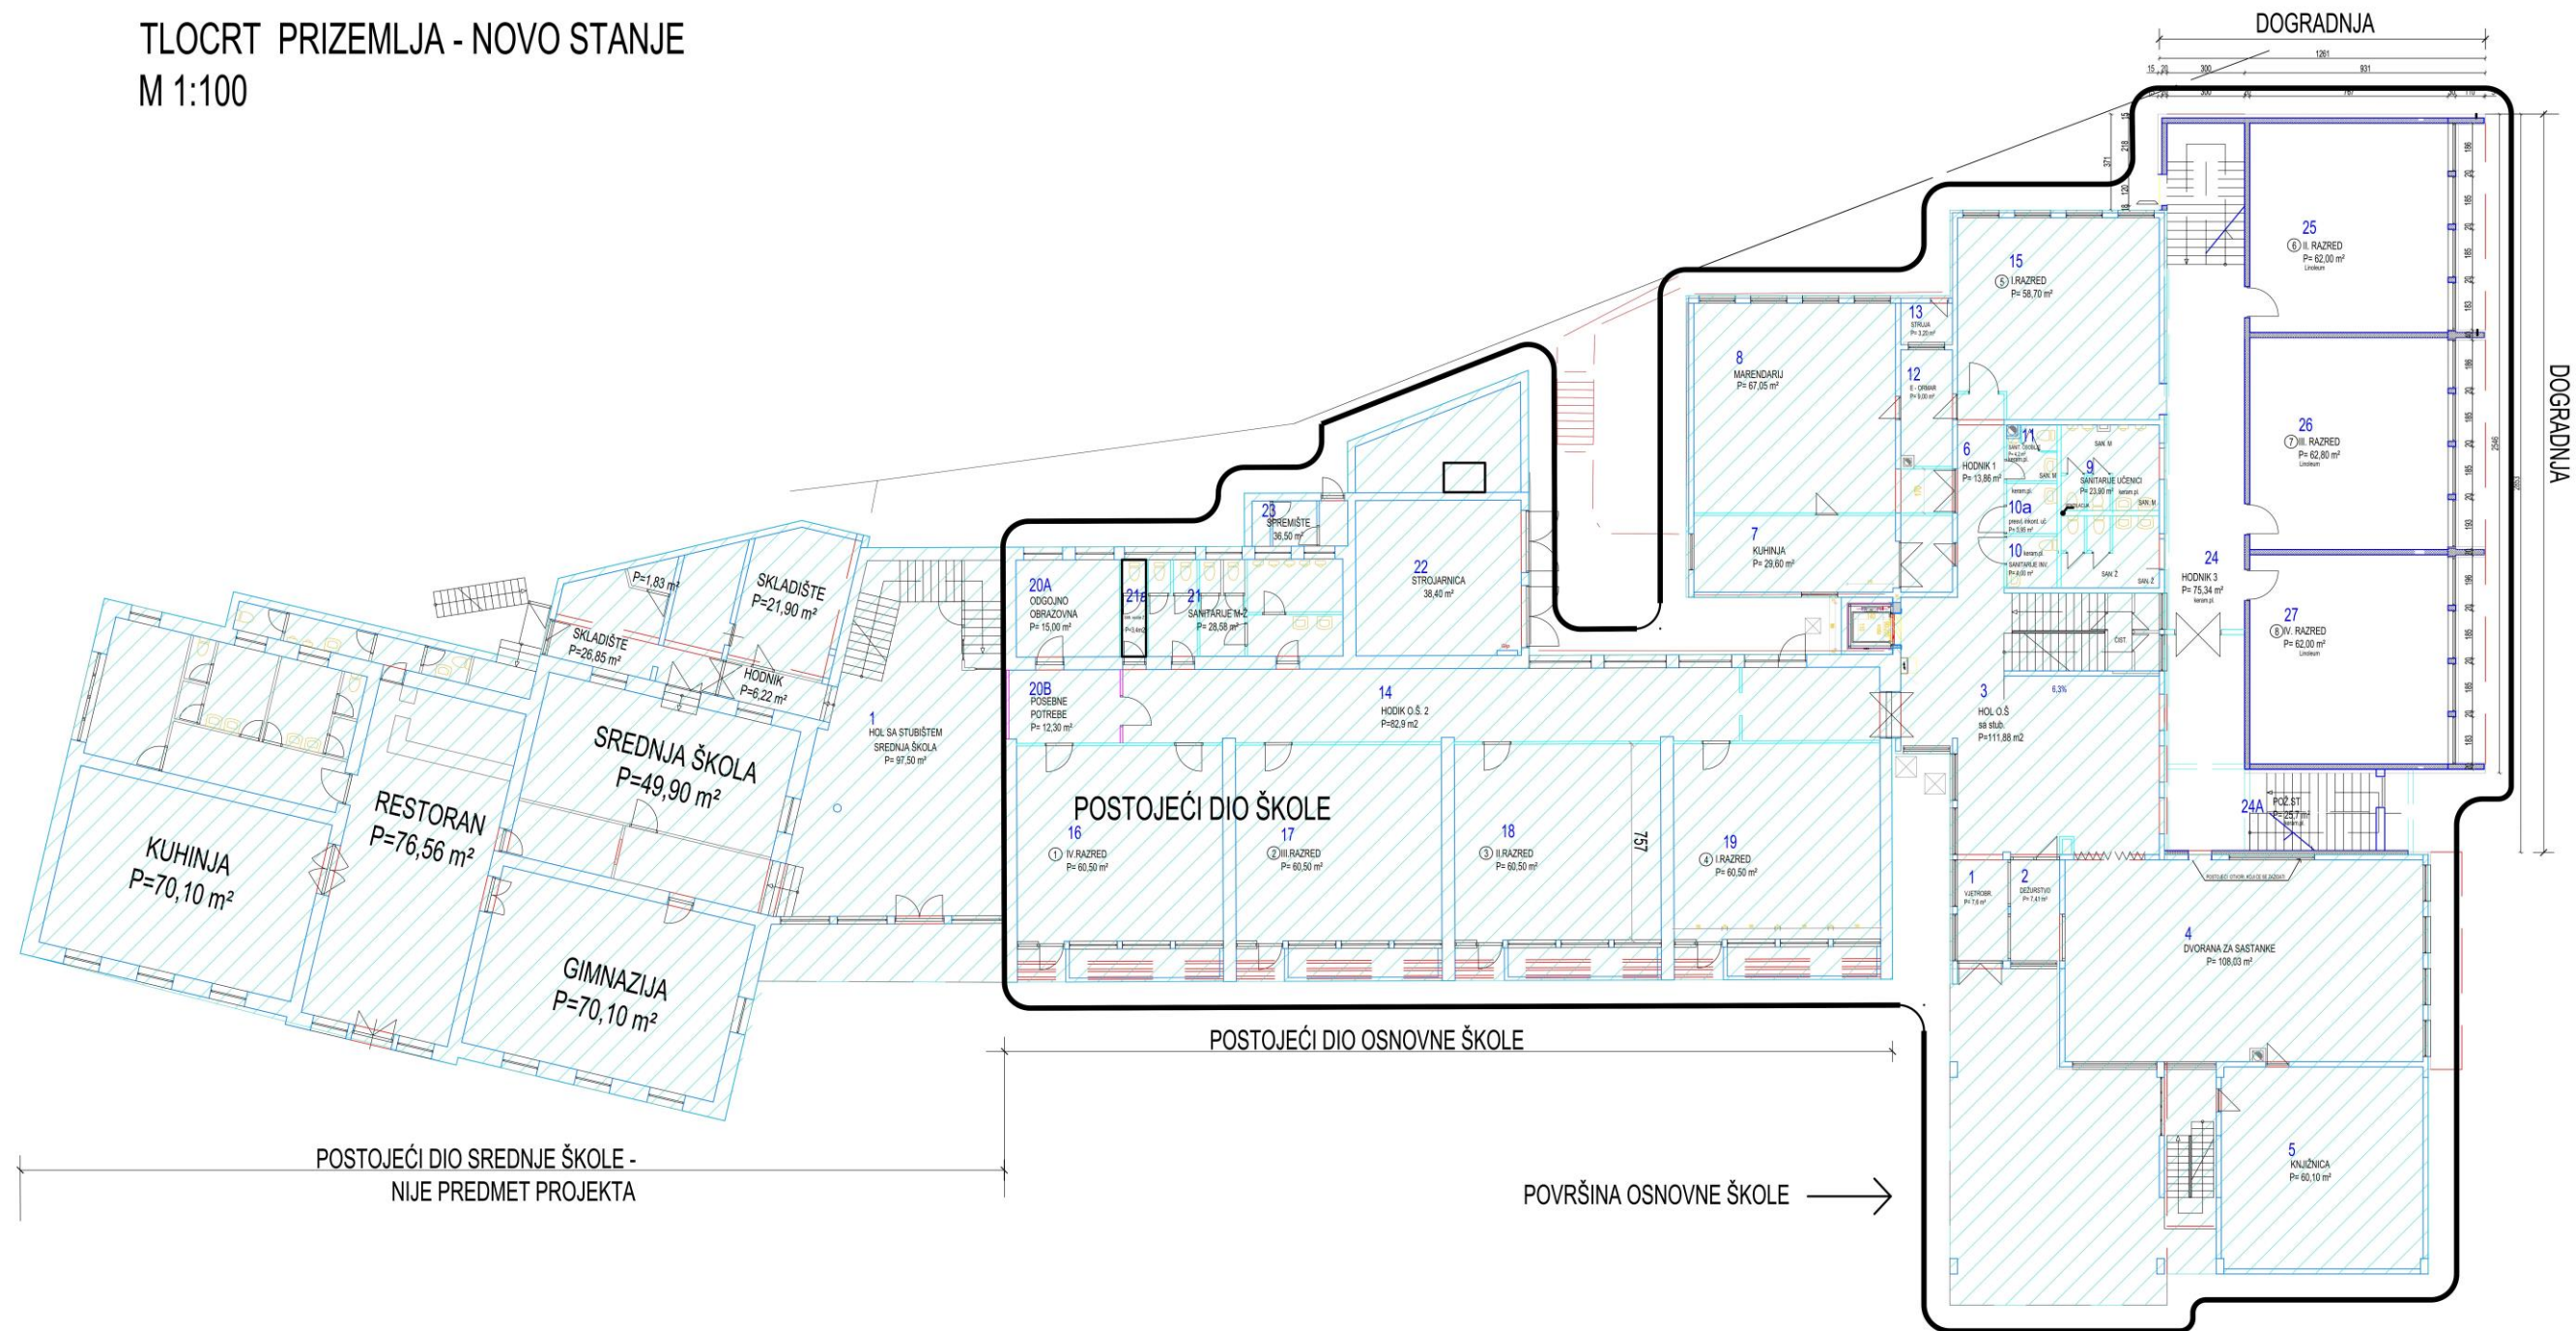


TLOCRT I KATA - NOVO STANJE
M 1:100

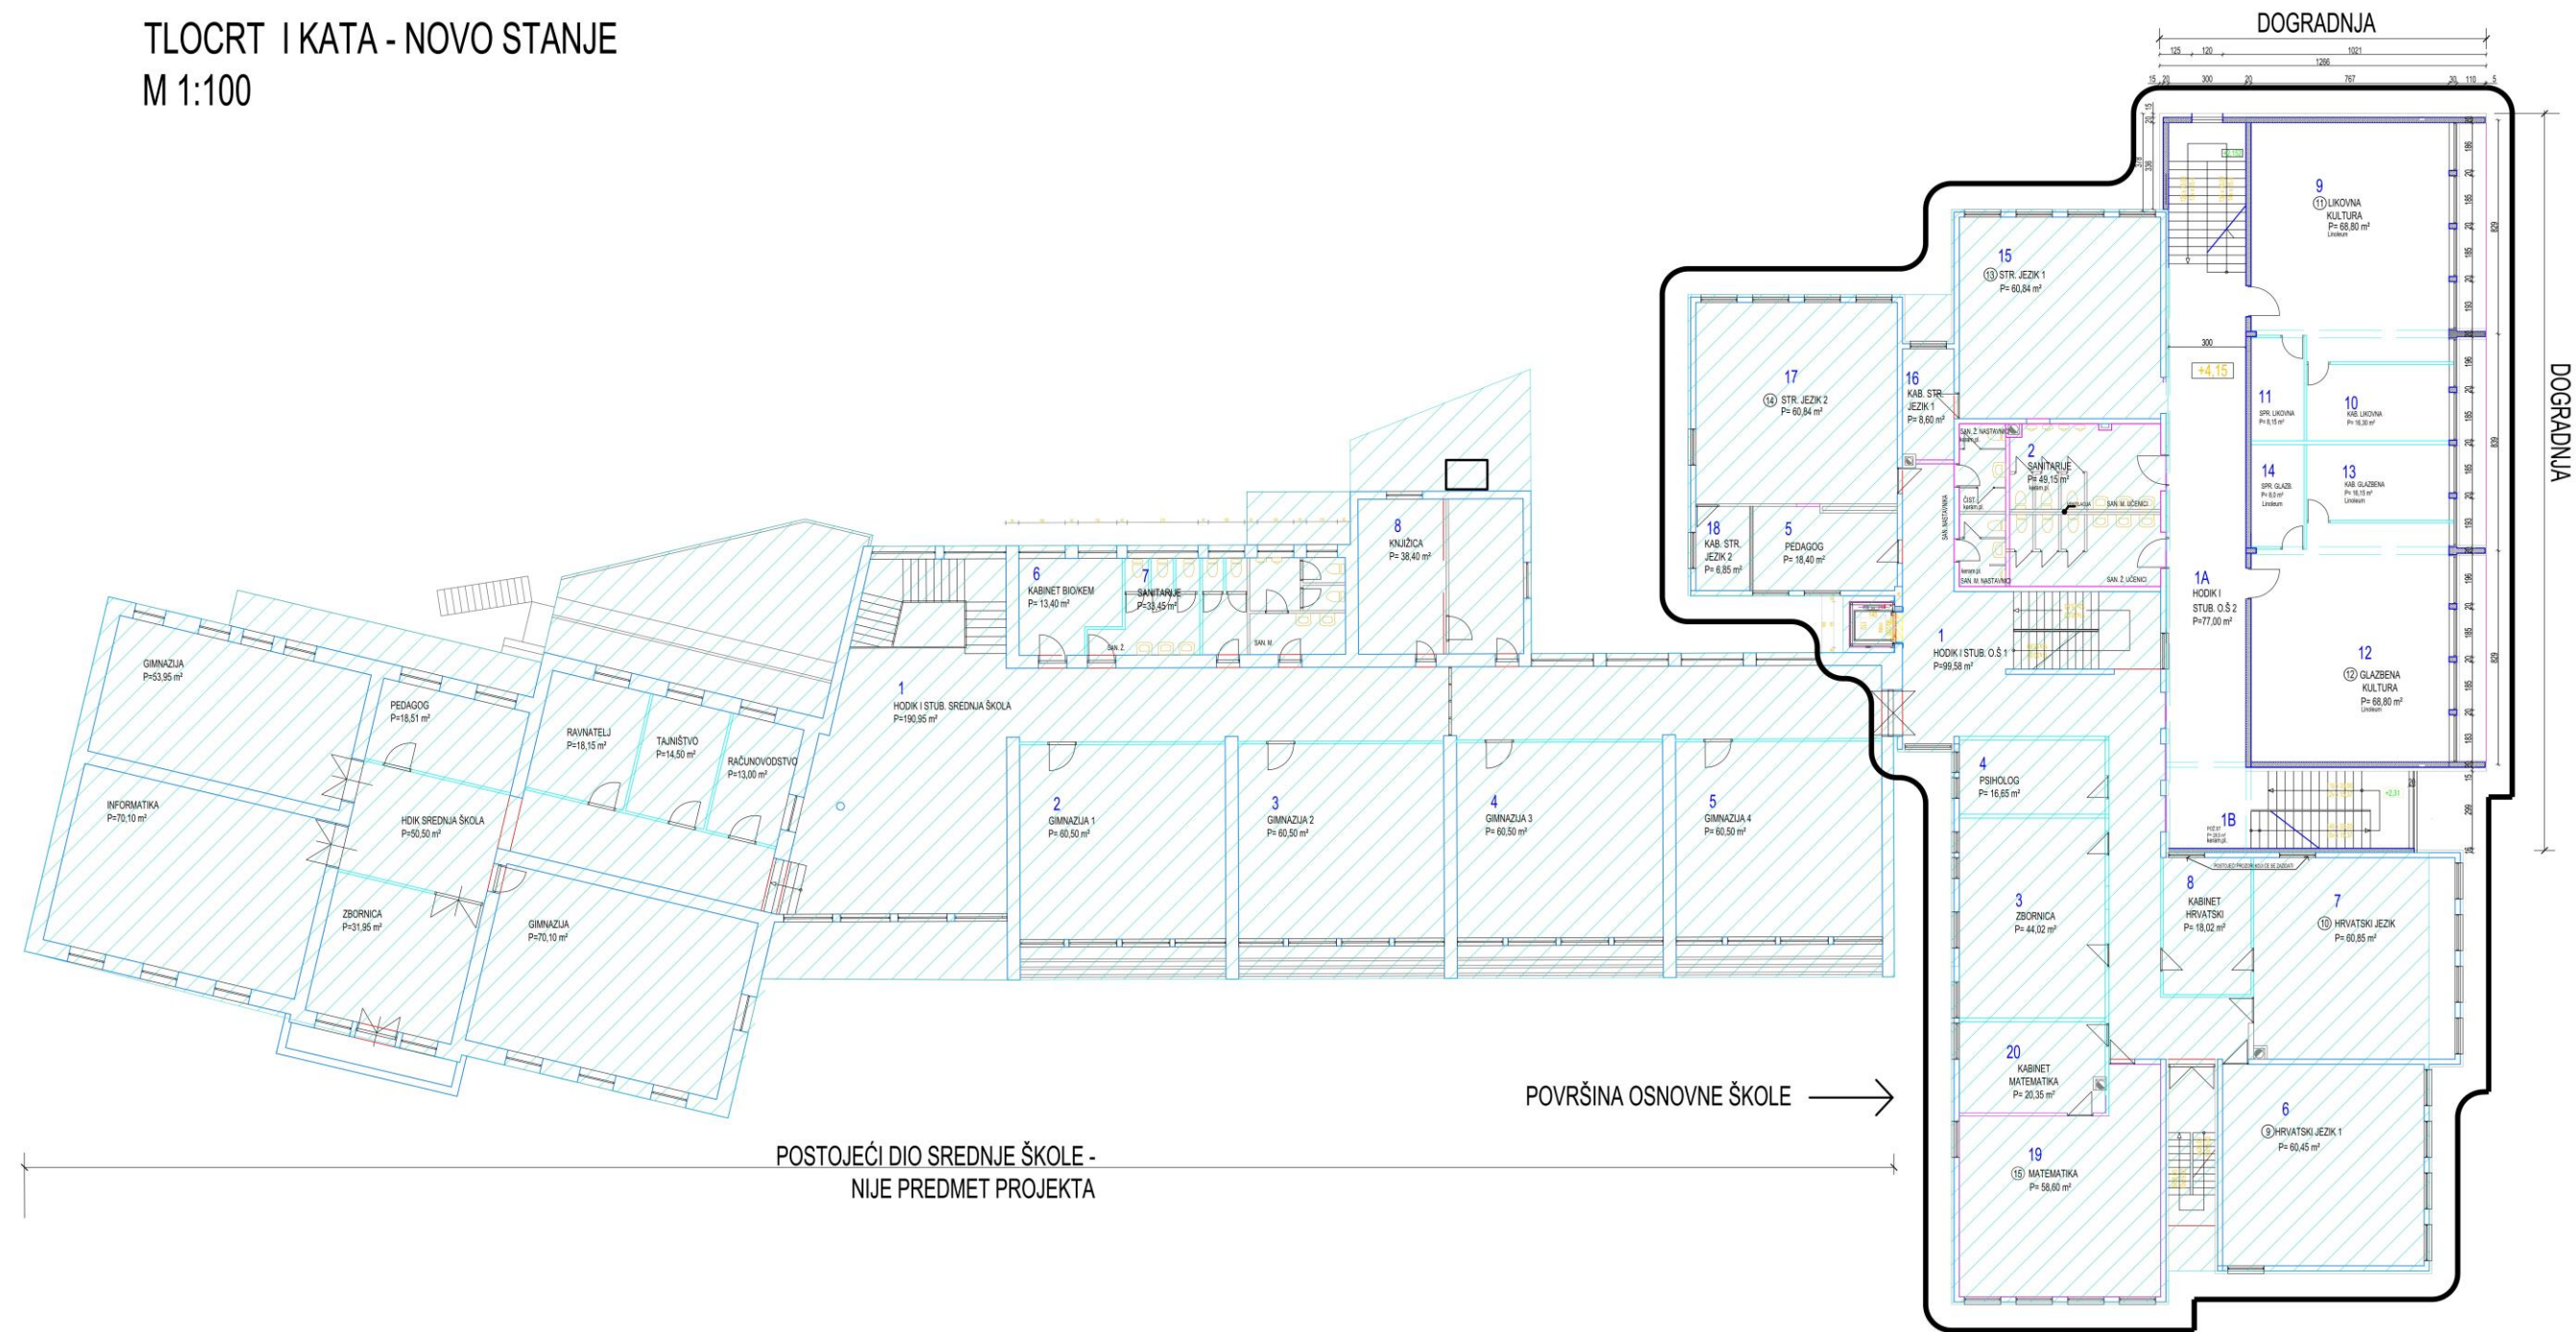


TLOCRT II KATA - NOVO STANJE
M 1:100

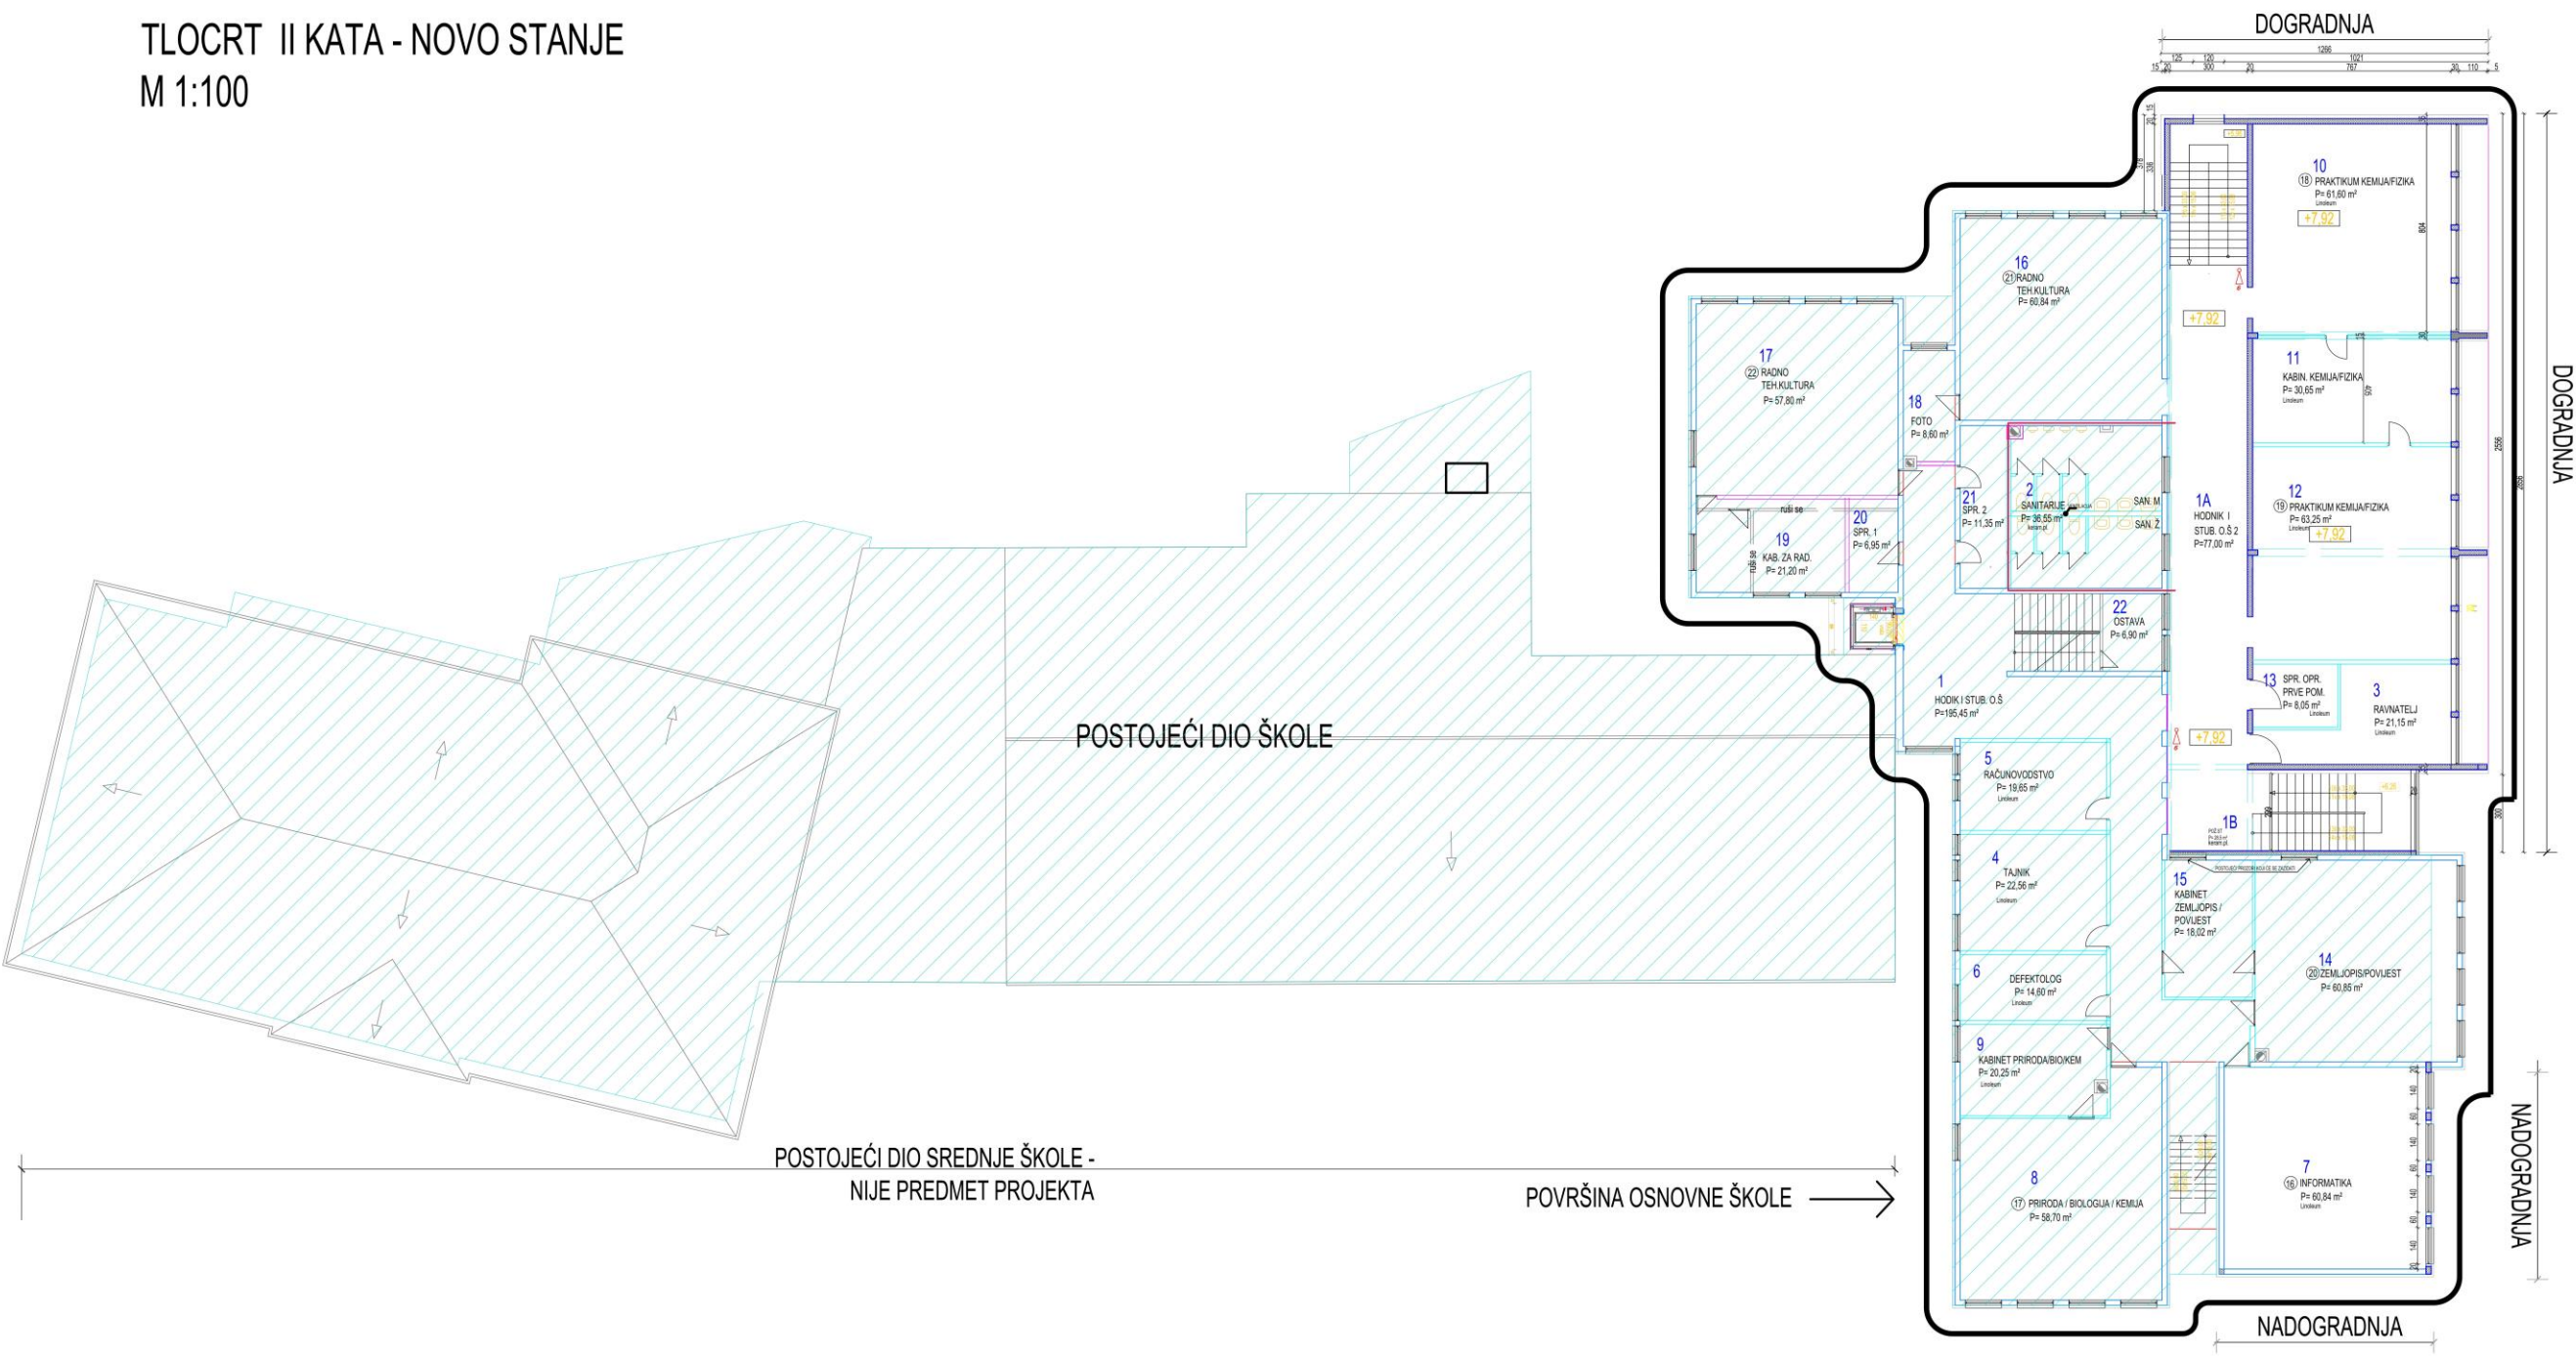

KROVNE POVRŠINE - NOVO STANJE
M 1:100

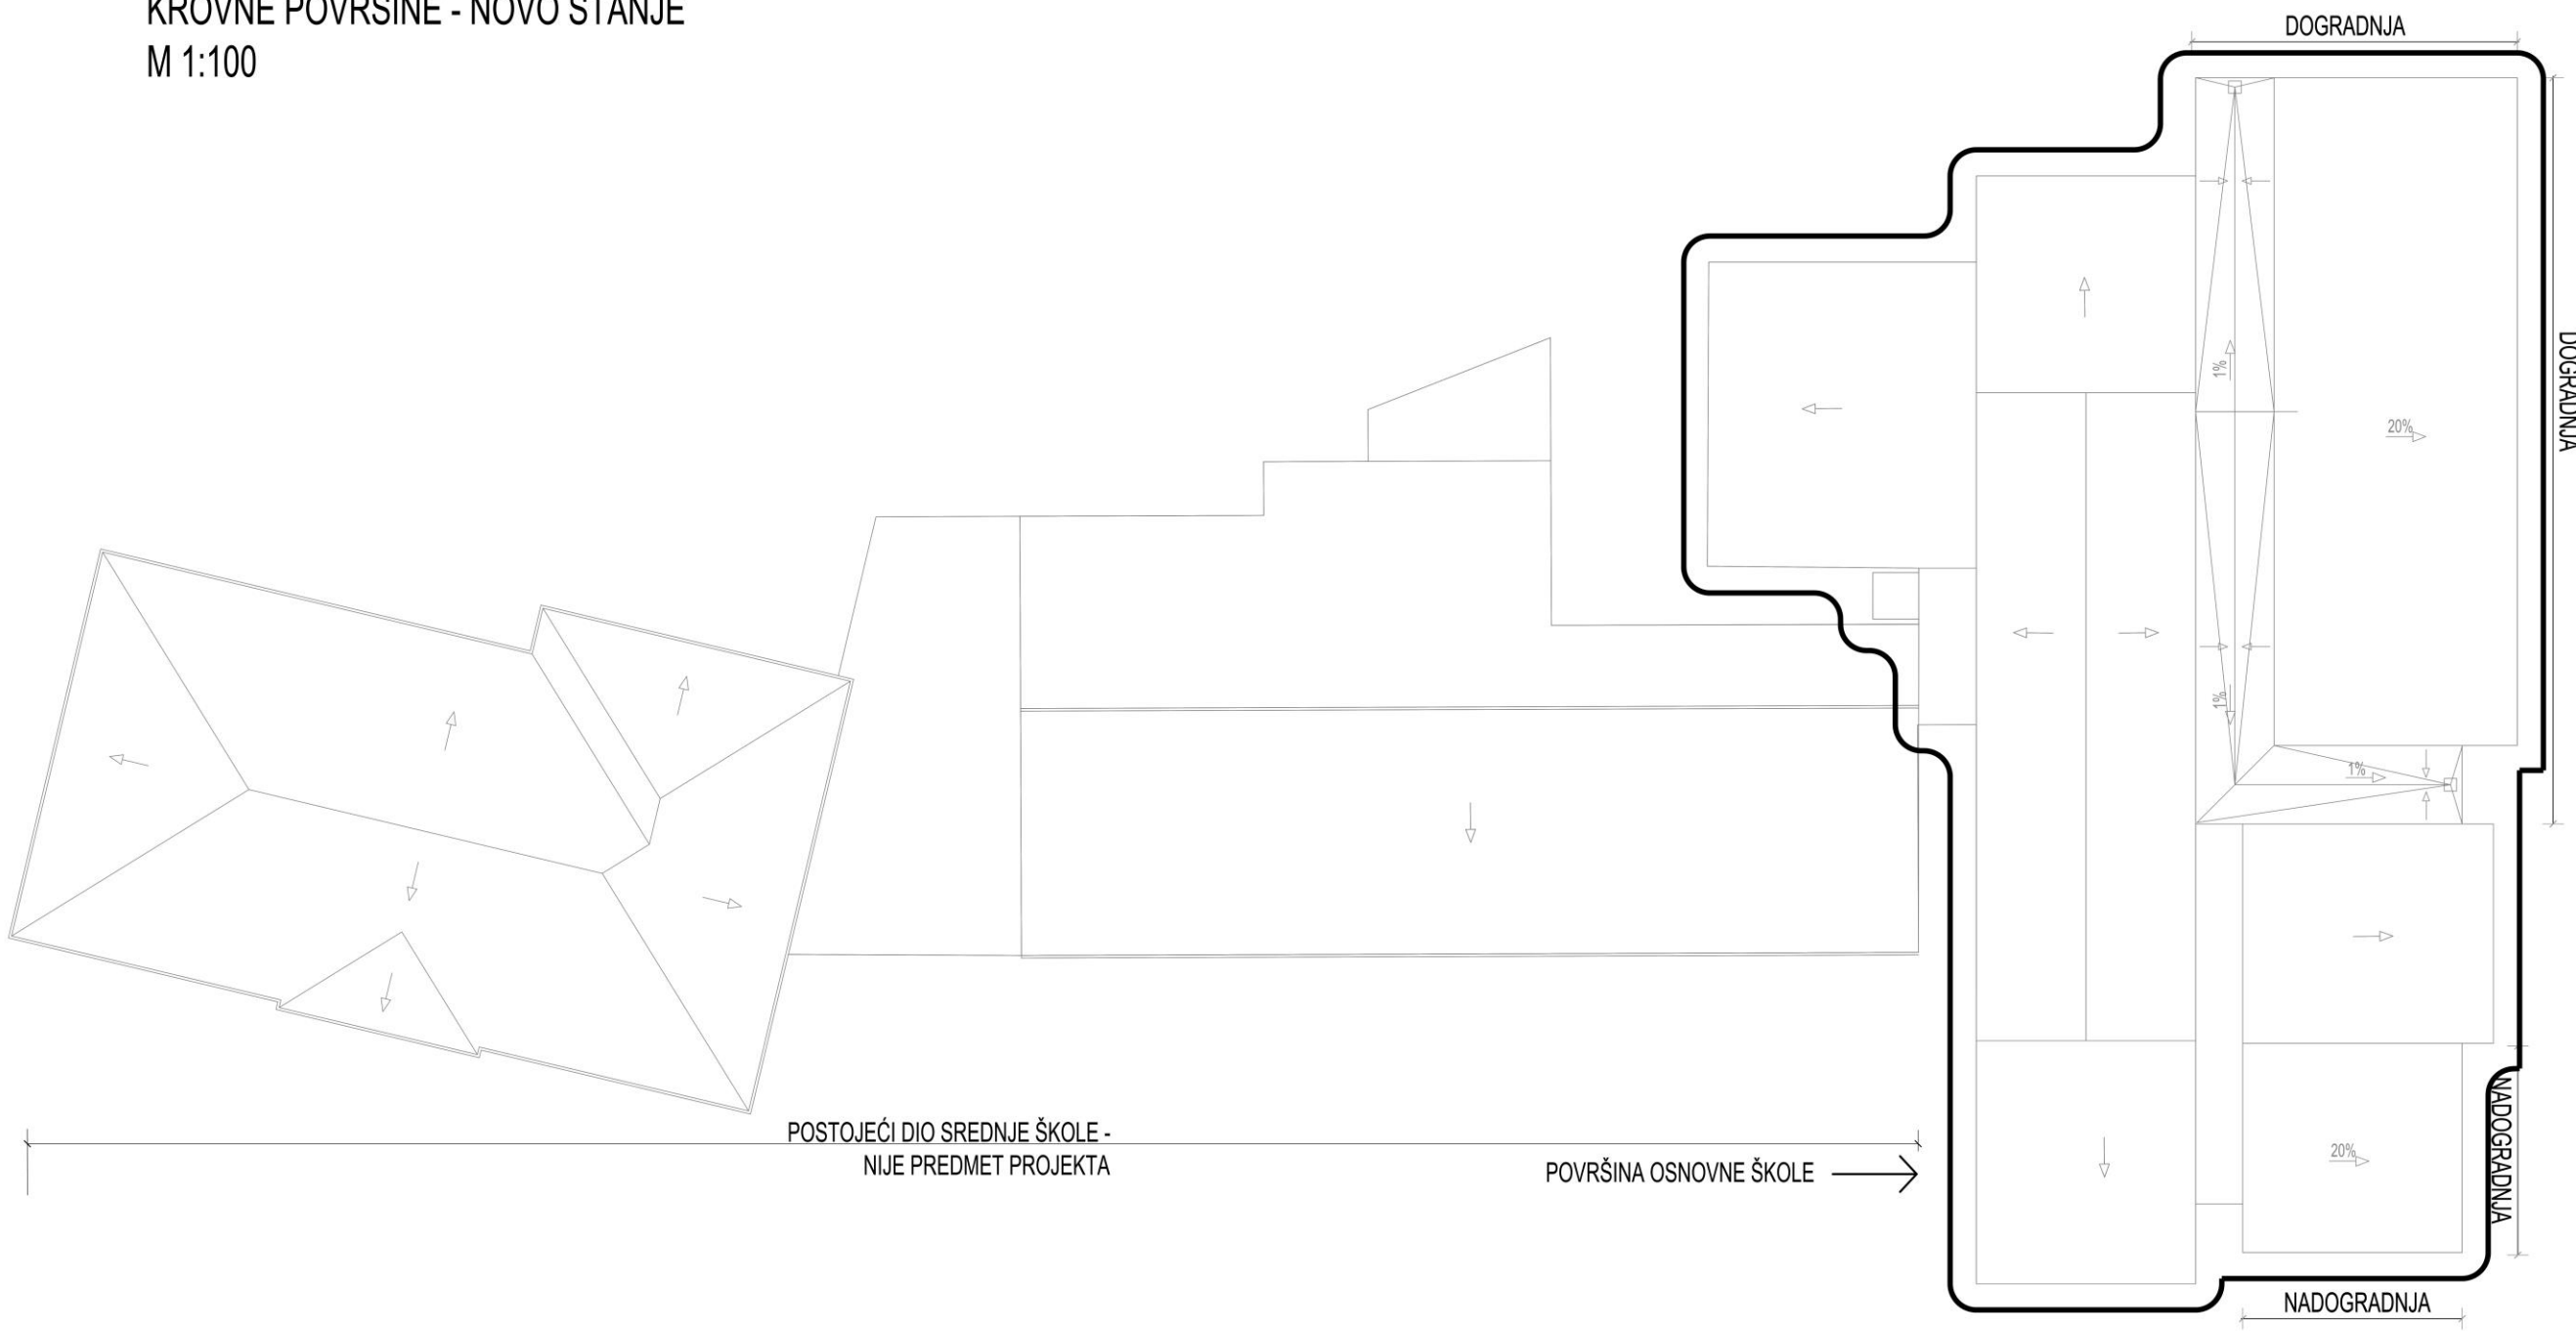


PRESJEK AA
M 1:100

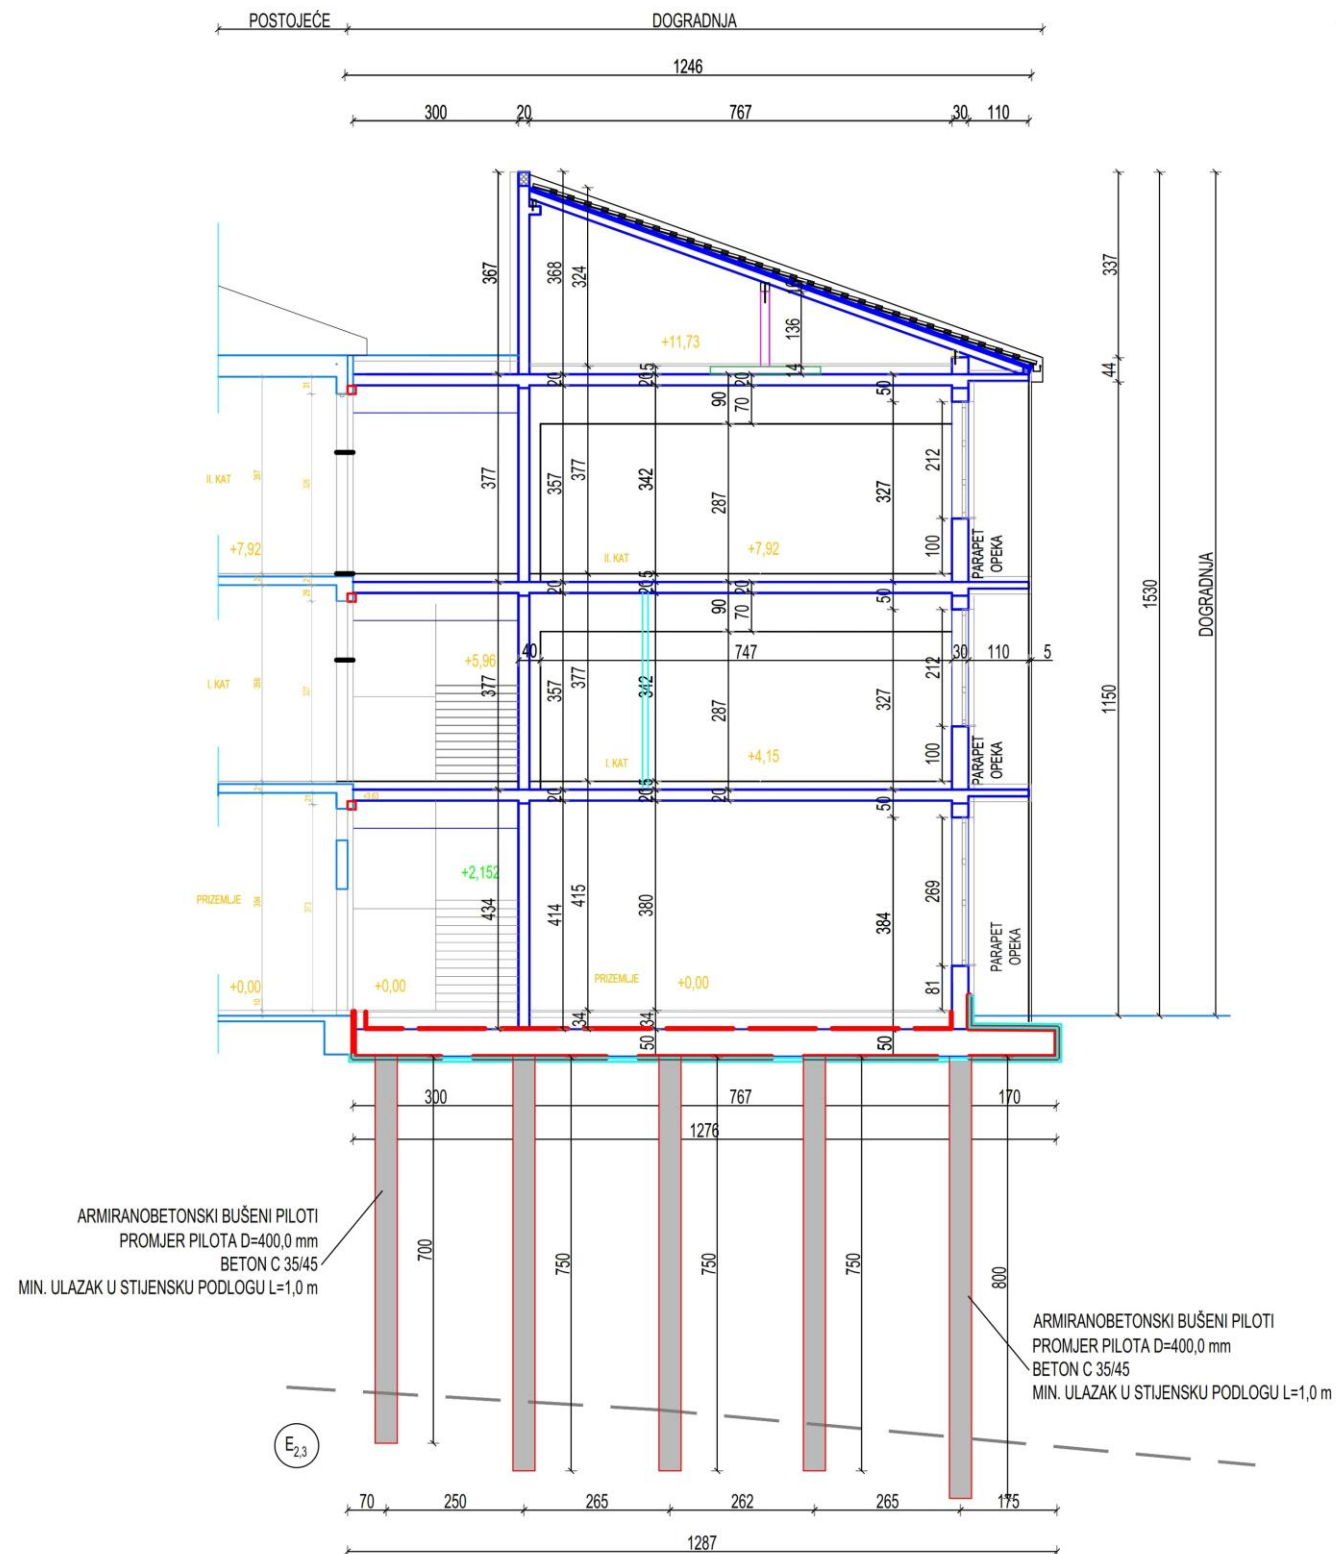

PRESJEK NADOGRADENOG DIJELA

PRESJEK CC
M 1:100

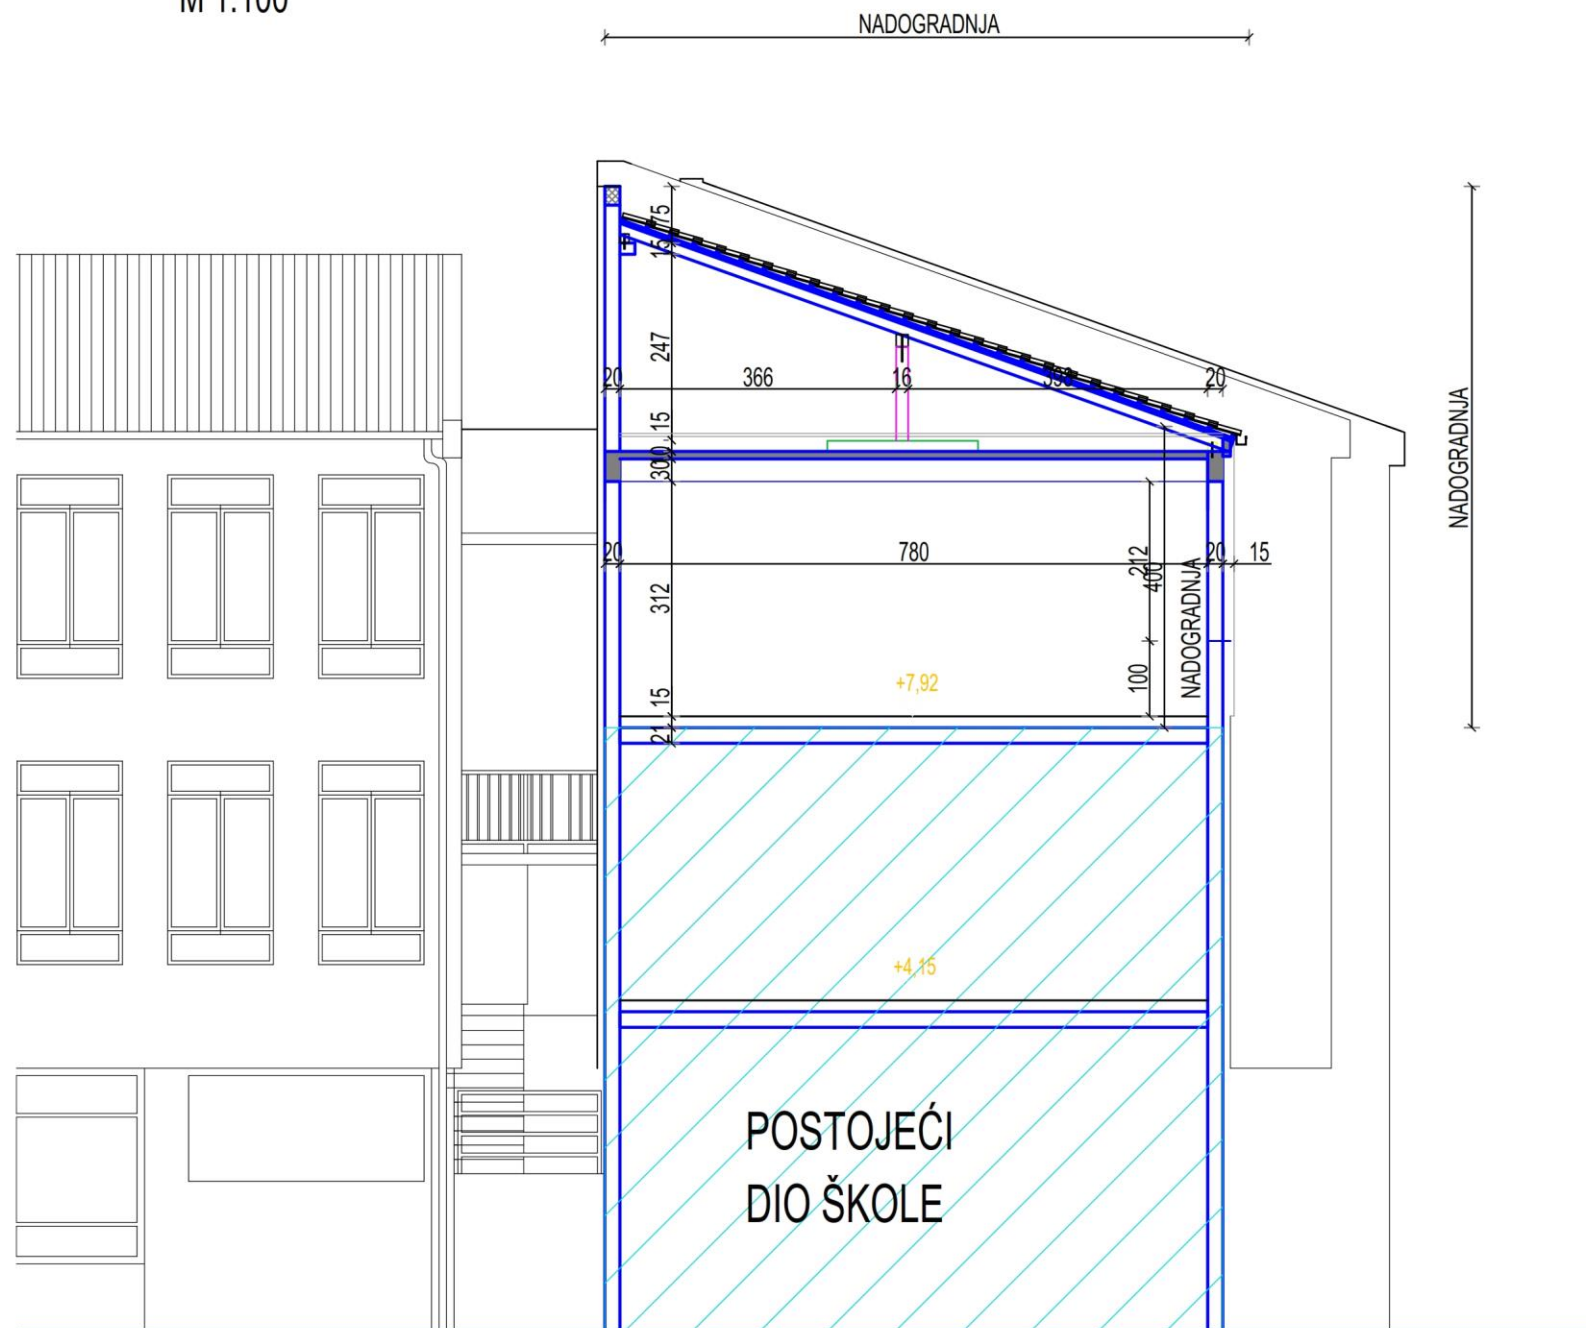

JUGISTOČNA FASADA

PROČELJE JI

POSTOJEĆE ———
NOVO ———



• POSTOJEĆE STANJE • NOVO STANJE

PRIZEMLJE	918,98 m ²
1. KAT	766,42 m ²
2. KAT	507,86 m ²
--	2193,26 m ²

PRIZEMLJE	1209,48 m ²
1. KAT	875,05 m ²
2. KAT	872,64 m ²
	2957,17 m ²

- dogradnja kroz 3 etaže + nadogradnja na 2. katu
- ukupno:
 - 3 nove učionice razredne nastave
 - 5 novih učionica/praktikuma predmetne nastave
 - novi sanitarni čvor na svakom katu
- osigurana nastava u 1 smjeni za max 560 učenika
- u funkciju škole stavlja se susjedna parcela igrališta (k.č.1320/1, k.o. Banjol) čime će se osigurati potreban normativ od cca. 10 m²/učeniku

KONSTRUKCIJA

- zidovi: armiranobetonski $d=20\text{ cm}$
- međukatna konstrukcija: monolitna ab ploča $d=20\text{ cm}$
- temelji: temeljna ploča $d=50\text{ cm}$ + Armiranobetonski bušeni piloti $D=400\text{ mm}$ dubine cca $7,0-8,0\text{ m}$ ($1,0\text{ m}$ metar moraju ući u stijesku masu)
- krov: kosi drveni krov (djelomično ravni krov)
- visina prizemlja: $4,34\text{ m}$
- visina 1. i 2. kata: $3,77\text{ m}$

